
04010061511020008



ΕΦΗΜΕΡΙΣ ΤΗΣ ΚΥΒΕΡΝΗΣΕΩΣ

ΤΗΣ ΕΛΛΗΝΙΚΗΣ ΔΗΜΟΚΡΑΤΙΑΣ

ΤΕΥΧΟΣ ΤΕΤΑΡΤΟ **Αρ. Φύλλου 1006**

15 Νοεμβρίου 2002

ΠΕΡΙΕΧΟΜΕΝΑ

ΑΠΟΦΑΣΕΙΣ

ΑΠΟΦΑΣΕΙΣ

Αριθ. Δ.Π.907/Φ.5.25.1 (1)

Χαρακτηρισμός δρόμου ως προϋφισταμένου του 1923 στο Ο.Τ. 183 και στο Ο.Τ. 192 του εγκεκριμμένου ρυμοτομικού σχεδίου πόλης Σάμου - Ν. Σάμου.

Ο ΝΟΜΑΡΧΗΣ ΣΑΜΟΥ

Έχοντας υπόψη:

1. Τον Ν. 3200/1955 «περί διοικητικής αποκέντρωσης» σε συνδιασμό με το Ν.Δ. 532/1970, το Β.Δ 712/1970, το Ν.Δ. 950/1972 και το Ν. 291/1973.

2. Την με αριθμό πρωτ. 75724/1151/30.12.1983 κοινή απόφαση Υπουργών Προεδρίας Κυβέρνησης και Χ.Ο.Π «περί κωδικοποίησης - τροποποίησης και συμπλήρωσης συλλογικών οργάνων γνωμοδοτικής αποφασιστικής αρμοδιότητας του Υπουργείου Χ.Ο.Π σε ενιαίο κείμενο» (Φ.Ε.Κ 767-Β΄/30.12.1983).

3. Τις διατάξεις του Ν.Δ. της 17.7.1923 «περί σχεδίων πόλεων, κωμών και συνοικισμών του κράτους και οικοδομής αυτών» όπως τροποποιήθηκε μεταγενέστερα.

4. Τις διατάξεις του Α.Ν. 315/1968 και του Ν.Δ. 1018/1971.

5. Τις διατάξεις του Ν.Δ 690/1948 (Φ.Ε.Κ 133-Α΄/8.5.1948) και την εγκύκλιο του Υ.Δ.Ε Ε 54/Ε 20014/16.6.1977.

6. Τον Ν. 2218/94 και τον Ν. 2240/94.

7. Την απόφαση του Δημοτικού Συμβουλίου Βαθέος -Ν. Σάμου με αριθμό 17/456/17.12.2001 με την οποία τούτο αποφάσισε να δεχτεί το αίτημα της «ΣΥΜΕΤΡΟΝ Α.Ε.» και γνωμοδοτεί υπέρ της διατήρησης της οδού που βρίσκεται στο Ο.Τ 183 και στο Ο.Τ 192 του εγκεκριμμένου ρυμοτομικού σχεδίου πόλης Σάμου αφού όλα τα στοιχεία συγκλίνουν ότι εν λόγω οδός προϋφίσταται του έτους 1923.

8. Το 273/4.2.2002 έγγραφο της Περιφερειακής Διοίκησης Σάμου με το οποίο έκρινε νομότυπη την με αριθμό 17/456/17.12.2001 απόφαση του Δημοτικού Συμβουλίου Βαθέος.

9. Το τοπογραφικό διάγραμμα του Αρχιτέκτονα Μηχανικού Κώστα Βλασιάδη όπου αποτυπώνεται ο προς διατήρηση δρόμος με τα στοιχεία (1, 2, 3, 4, 5, 6, 7, 8, 25, 26, 27, 28, 1) στο Ο.Τ 183 και με τα στοιχεία (9, 10, 11, 12, 13, 14, 15, 16, 17, 18, 19, 20, 21, 22, 23, 24, 9) στο Ο.Τ 192, ως επίσης και οι ιδιοκτησίες που έχουν πρόσωπο στο δρόμο αυτό.

10. Το συμβόλαιο με αριθμό 10342/14.6.1935 συμβολαιογράφου Λιμένος Βαθέος Κωνσταντίνου Γιοκαρίνη και το από 17.4.1976 συμβολαιογράφου της Κομητείας CUYAHOCA της πολιτείας ΟΗΙΟ των Η.Π Αμερικής Σπυρίδωνος Ροδινού, από τα οποία προκύπτει ότι ο προς διατήρηση δρόμος προϋφίσταται του 1923.

11. Την τεχνική έκθεση του Αρχιτέκτονα Μηχανικού Κωνσταντίνου Βλασιάδη στην οποία αναφέρει τους λόγους για τους οποίους πρέπει να χαρακτηρισθεί ως διατηρητέος ο δρόμος που βρίσκεται στο Ο.Τ 183 και στο Ο.Τ 192 του εγκεκριμμένου ρυμοτομικού σχεδίου πόλης Σάμου και συγκεκριμμένα διότι βάσει των συμβολαίων προϋφίσταται του 1923 και εξυπηρετεί τις ιδιοκτησίες Β. Ζαχαρίου και Λ. Ευσταθίου που δεν έχουν πρόσωπο σε εγκεκριμμένο δρόμο του σχεδίου πόλης Σάμου ούτε μπορούν να αποκτήσουν με τακτοποίηση.

12. Την εγκύκλιο Ε 34/20014/16.6.1977 του Υπουργείου Δημοσίων Έργων η οποία αναφέρει ότι πρέπει να διατηρηθεί καταργούμενη ιδιωτική οδός προϋφιστάμενη του 1923 σε περίπτωση που δεν μπορεί να εξασφαλισθεί η επικοινωνία οικοδομών που έχουν ανεγερθεί νόμιμα με εγκεκριμμένους δρόμους.

13. Τα άρθρα 3 και 4 του Ν.Δ 690/48 που αναφέρουν ότι οι ιδιωτικοί δρόμοι που δεν είναι εγκεκριμμένοι από το σχέδιο ρυμοτομίας προσκυρώνονται στα παρακείμενα μη

άρτια οικόπεδα για να αρτιοποιηθούν ή στα άρτια οικόπεδα που έχουν ανάγκη τακτοποίησης εφόσον με την προσκύρωση τους δεν αποκλείεται η επικοινωνία με εγκεκριμμένους δρόμους οικοδομών που έχουν ανεγερθεί νόμιμα ή εξασφαλίζεται η επικοινωνία αυτή με τακτοποίηση. Επομένως σε περίπτωση που δεν μπορεί να εξασφαλισθεί η επικοινωνία αυτή θα πρέπει να διατηρηθεί η καταργούμενη ιδιωτική οδός ως προϋφιστάμενη του 1923. Στην συγκεκριμμένη περίπτωση το τμήμα του δρόμου με τα στοιχεία (1, 2, 3, 4, 5, 6, 7, 8, 25, 26, 27, 28, 1) στο Ο.Τ 183 εξυπηρετεί την ιδιοκτησία Λ. Ευσταθίου και το τμήμα του δρόμου με τα στοιχεία (9, 10, 11, 12, 13, 14, 15, 16, 17, 18, 19, 20, 21, 22, 23, 24, 9) στο Ο.Τ 192 εξυπηρετεί την ιδιοκτησία Β. Ζαχαρίου, που φαίνονται στο σχεδιάγραμμα του Αρχιτέκτονα Μηχανικού Κώστα Βλασιάδη.

14. Το γεγονός ότι μέσα στο Ο.Τ 183 του εγκεκριμμένου ρυμοτομικού σχεδίου πόλης Σάμου υπάρχει η ιδιοκτησία Λ. Ευσταθίου και στο Ο.Τ 192 του εγκεκριμμένου ρυμοτομικού σχεδίου πόλης Σάμου υπάρχει η ιδιοκτησία Β. Ζαχαρίου, που δεν έχουν πρόσωπο σε δρόμο προβλεπόμενο από το εγκεκριμμένο ρυμοτομικό σχέδιο πόλης Σάμου, ούτε μπορούν να αποκτήσουν με τακτοποίηση και εξυπηρετούνται μόνο από τον προς διατήρηση δρόμο.

15. Την γνώμη του Συμβουλίου Χωροταξίας Οικισμού και Περιβάλλοντος Νομού Σάμου η οποία διατυπώθηκε στην πράξη του με αριθμό 2/1°/5.6.2002 και με την οποία γνωμοδότησε να χαρακτηρισθεί διατηρητέος ο δρόμος που βρίσκεται μέσα στο Ο.Τ 183 του εγκεκριμμένου ρυμοτομικού σχεδίου πόλης Σάμου - Ν. Σάμου και που φαίνεται με τα στοιχεία (1, 2, 3, 4, 5, 6, 7, 8, 25, 26, 27, 28, 1) και ο δρόμος που βρίσκεται μέσα στο Ο.Τ 192 του εγκεκριμμένου ρυμοτομικού σχεδίου πόλης Σάμου - Ν. Σάμου και που φαίνεται με τα στοιχεία (9, 10, 11, 12, 13, 14, 15, 16, 17, 18, 19, 20, 21, 22, 23, 24, 9) στο από Μάρτιος 2002 τοπογραφικό διάγραμμα του Αρχιτέκτονα Μηχανικού Κωνσταντίνου Βλασιάδη διότι:

- προϋπάρχει του έτους 1923 όπως προκύπτει από το κείμενο του συμβολαίου με αριθμό 10342/14.6.1935 συμβολαιογράφου Λιμένος Βαθέος Κωνσταντίνου Γιοκαρίνη και από το από 17.4.1976 συμβόλαιο του συμβολαιογράφου της Κομητείας CUYAHOCA της πολιτείας OHIO των Η.Π Αμερικής Σπυρίδωνος Ροδινού
- εξυπηρετεί ιδιοκτησίες (Λ. Ευσταθίου και Β. Ζαχαρίου) που δεν έχουν πρόσωπο σε δρόμο προβλεπόμενο από το εγκεκριμμένο ρυμοτομικό σχέδιο πόλης Σάμου ούτε μπορούν να αποκτήσουν με τακτοποίηση.
- έχει εφαρμογή η εγκύκλιος Ε 34/20014/16.6.1977 του Υπουργείου Δημοσίων Έργων, δηλαδή πρέπει να διατηρηθεί καταργούμενη ιδιωτική οδός προϋφιστάμενη του 1923 σε περίπτωση που δεν μπορεί να εξασφαλισθεί η επικοινωνία οικοδομών που έχουν ανεγερθεί νόμιμα.
- έχουν εφαρμογή τα άρθρα 3 και 4 του Ν.Δ 690/48 βάσει των οποίων ιδιωτικοί δρόμοι που δεν είναι εγκεκριμμένοι από το σχέδιο ρυμοτομίας προσκυρώνονται στα παρακείμενα μη άρτια οικόπεδα για να αρτιοποιηθούν ή στα άρτια οικόπεδα που έχουν ανάγκη τακτοποίησης εφόσον με την προσκύρωση τους δεν αποκλείεται η επικοινωνία με εγκεκριμμένους δρόμους οικοδομών που έχουν ανεγερθεί νόμιμα ή εξασφαλίζεται η επικοινωνία αυτή με τακτοποίηση. Στην παρούσα περίπτωση δεν μπορεί να εξασφαλισθεί η επικοινωνία αυτή και πρέπει να διατηρηθεί η καταργούμενη ιδιωτική οδός ως προϋφιστάμενη του 1923.
- Το γεγονός ότι μέσα στο Ο.Τ 183 του εγκεκριμμένου ρυμοτομικού σχεδίου πόλης Σάμου υπάρχει η ιδιοκτησία Λ. Ευσταθίου και στο Ο.Τ 192 του εγκεκριμμένου ρυμοτομικού σχεδίου πόλης Σάμου υπάρχει η ιδιοκτησία Β. Ζαχαρίου, που δεν έχουν πρόσωπο σε δρόμο προβλεπόμενο από το εγκεκριμμένο ρυμοτομικό σχέδιο πόλης Σάμου, ούτε μπορούν να αποκτήσουν με τακτοποίηση και εξυπηρετούνται μόνο από τον προς διατήρηση δρόμο, αποφασίζουμε:


Να διατηρηθεί ο δρόμος που βρίσκεται μέσα στο Ο.Τ 183 του εγκεκριμμένου ρυμοτομικού σχεδίου πόλης Σάμου - Ν. Σάμου και που φαίνεται με τα στοιχεία (1, 2, 3, 4, 5, 6, 7, 8, 25, 26, 27, 28, 1) και ο δρόμος που βρίσκεται μέσα στο Ο.Τ 192 του εγκεκριμμένου ρυμοτομικού σχεδίου πόλης Σάμου - Ν. Σάμου και που φαίνεται με τα στοιχεία (9, 10, 11, 12, 13, 14, 15, 16, 17, 18, 19, 20, 21, 22, 23, 24, 9) στο από Μάρτιος 2002 τοπογραφικό διάγραμμα του Αρχιτέκτονα Μηχανικού Κωνσταντίνου Βλασιάδη διότι:


- προϋπάρχει του έτους 1923 όπως προκύπτει από το κείμενο του συμβολαίου με αριθμό 10342/14.6.1935 συμβολαιογράφου Λιμένος Βαθέος Κωνσταντίνου Γιοκαρίνη και από το από 17.4.1976 συμβόλαιο του συμβολαιογράφου της Κομητείας CUYAHOCA της πολιτείας OHIO των Η.Π Αμερικής Σπυρίδωνος Ροδινού
- εξυπηρετεί ιδιοκτησίες (Λ. Ευσταθίου και Β. Ζαχαρίου) που δεν έχουν πρόσωπο σε δρόμο προβλεπόμενο από το εγκεκριμένο ρυμοτομικό σχέδιο πόλης Σάμου ούτε μπορούν να αποκτήσουν με τακτοποίηση.
- έχει εφαρμογή η εγκύκλιος Ε 34/20014/16.6.1977 του Υπουργείου Δημοσίων Έργων, δηλαδή πρέπει να διατηρηθεί καταργούμενη ιδιωτική οδός προϋφιστάμενη του 1923 σε περίπτωση που δεν μπορεί να εξασφαλισθεί η επικοινωνία οικοδομών που έχουν ανεγερθεί νόμιμα.
- έχουν εφαρμογή τα άρθρα 3 και 4 του Ν.Δ. 690/48 βάσει των οποίων ιδιωτικοί δρόμοι που δεν είναι εγκεκριμμένοι από το σχέδιο ρυμοτομίας προσκυρώνονται στα παρακείμενα μη άρτια οικόπεδα για να αρτιοποιηθούν ή στα άρτια οικόπεδα που έχουν ανάγκη τακτοποίησης εφόσον με την προσκύρωση τους δεν αποκλείεται η επικοινωνία με εγκεκριμμένους δρόμους οικοδομών που έχουν ανεγερθεί νόμιμα ή εξασφαλίζεται η επικοινωνία αυτή με τακτοποίηση. Στην παρούσα περίπτωση δεν μπορεί να εξασφαλισθεί η επικοινωνία αυτή και πρέπει να διατηρηθεί η καταργούμενη ιδιωτική οδός ως προϋφιστάμενη του 1923.
- μέσα στο Ο.Τ 183 του εγκεκριμμένου ρυμοτομικού σχεδίου πόλης Σάμου υπάρχει η ιδιοκτησία Λ. Ευσταθίου και στο Ο.Τ 192 του εγκεκριμμένου ρυμοτομικού σχεδίου πόλης Σάμου υπάρχει η ιδιοκτησία Β. Ζαχαρίου, που δεν έχουν πρόσωπο σε δρόμο προβλεπόμενο από το εγκεκριμμένο ρυμοτομικό σχέδιο πόλης Σάμου, ούτε μπορούν να αποκτήσουν με τακτοποίηση και εξυπηρετούνται μόνο από τον προς διατήρηση δρόμο.

Η παρούσα να δημοσιευθεί στην Εφημερίδα της Κυβέρνησης μαζί με το συνημμένο σχεδιάγραμμα που αποτελεί αναπόσπαστο μέρος αυτής.

Σάμος, 18 Ιουνίου 2002

Ο Νομάρχης
ΘΑΛΑΣΣΙΝΟΣ ΘΑΛΑΣΣΙΝΟΣ

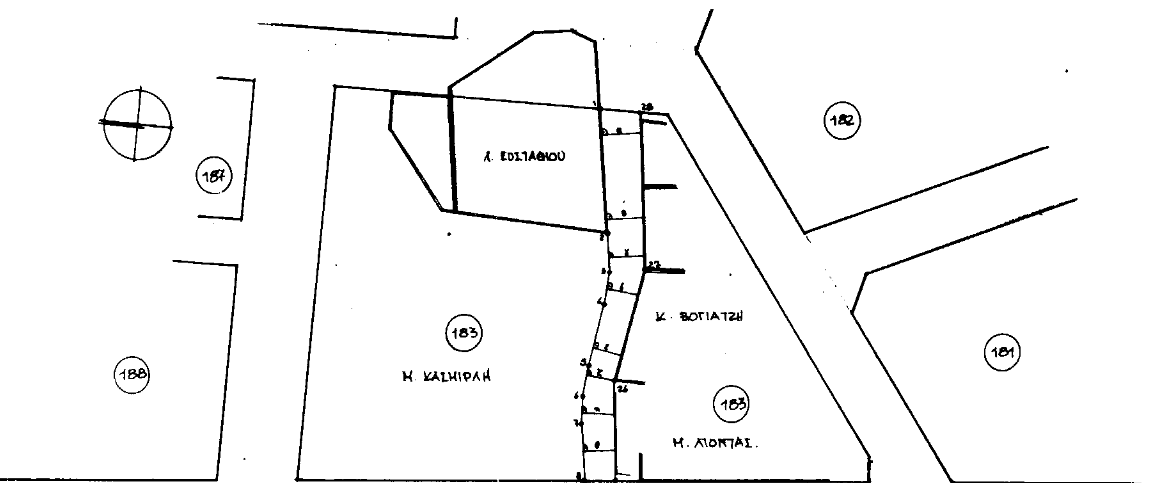

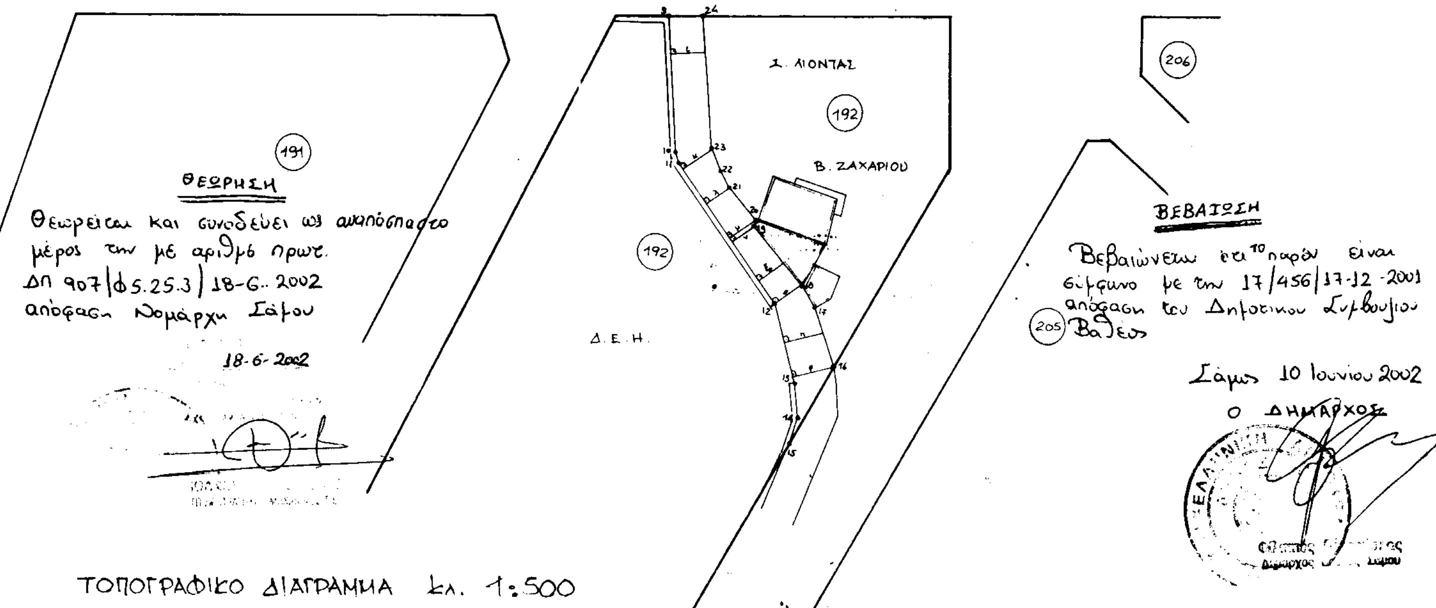

ΤΟΠΟΓΡΑΦΙΚΟ ΔΙΑΓΡΑΜΜΑ κλ. 1:500

1. ΠΙΝΑΚΑΣ ΔΙΑΣΤΑΣΙΟΛΟΓΗΣΗΣ

1-2 = 14.50	9-10 = 16.30	16-17 = 7.50	23-24 = 16,25		α = 4.75	θ = 3.80	ο = 4.00
2-3 = 4.65	10-11 = 1.40	17-18 = 3.10	24-9 = 4,10		β = 4.35	ι = 4.10	π = 4.90
3-4 = 3.75	11-12 = 20,50	18-19 = 9.25	25-Θ = 3,75		γ = 4.30	κ = 4.30	ρ = 5.10
4-5 = 7.75	12-13 = 9.75	19-20 = 0.60	2Θ-1 = 4.85		δ = 3.75	λ = 3.40	
5-6 = 3.75	13-14 = 8.75	20-21 = 5,15			ε = 3.50	μ = 3.85	
6-7 = 3.50	14-15 = 3.50	21-22 = 2,35			ζ = 3.60	ν = 3.25	
7-8 = 7.00	15-16 = 10,75	22-23 = 3,0			η = 3.95	ξ = 3.60	

ΣΗΜΕΙΩΣΗ:

Τα πλάτη οδού εμβαδών κάθετα στο Β και ΒΔ όριο της στα Ο.Τ. 183 & 192 αντίστοιχα.

ΕΘΝΙΚΟ ΤΥΠΟΓΡΑΦΕΙΟ
Για τεχνικούς λόγους στο σχεδιάγραμμα έγινε σμίκρυνση κατά ποσοστό 55 %

ΕΡΓΟΔΟΤΗΣ

ΣΥΜΜΕΤΡΟΝ ΤΕΧΝΙΚΗ Α.Ε.

ΕΡΓΟ

ΤΟΠΟΓΡΑΦΗΣΗ ΟΔΟΥ.

ΘΕΣΗ

ΣΧ. ΠΟΛΗΣ ΣΑΜΟΥ - Ο.Τ. 183 & 192

ΜΕΛΕΤΗΤΕΣ

ΚΟΣΤΑΣ ΒΛΑΣΙΑΔΗΣ Α.Μ.

ΘΕΜΑ

ΤΟΠΟΓΡΑΦΙΚΟ ΔΙΑΓΡΑΜΜΑ

ΑΡ. ΣΧΕΔΙΟΥ

Τ1

ΚΛΙΜΑΚΑ 1 : 500

ΧΡΟΝΟΣ ΜΕΛΕΤΗΣ ΜΑΡ. '02

ΥΠΟΓΡΑΦΗ

ΣΦΡΑΓΙΔΑ

Αριθ. 3434 (2)

Κήρυξη ως αναδωσετέας έκτασης εμβαδού 18,5 στρ. που κάηκε στις 24.9.2002 στη θέση Άγιος Γεώργιος, Πεύκων, Δήμου Μακρύ Γιαλού, Νομού Λασιθίου.

Ο ΓΕΝΙΚΟΣ ΓΡΑΜΜΑΤΕΑΣ ΠΕΡΙΦΕΡΕΙΑΣ ΚΡΗΤΗΣ

1. Τις διατάξεις του άρθρου 117 παρ. 3 του Συντάγματος τον Ελλήνων.
2. Τις δ/ξεις των Νόμων 2218/94, 2240/94, 2307/95 και 2503/97.
3. Τις δ/ξεις του Ν. 998/79 «Περί προστασίας των δασών κ.λπ.» και ειδικότερα:
α. Του άρθρου 41 παρ.1, β.
β. Του άρθρου 38 παρ. 1
4. Τις Δ/γές του Υπουργείου Γεωργίας:
α) 160417/1180/8.7.80.
β) 182417/3049/24.9.80.
5. Το άρθρο 12 παρ. 3 του Ν. 2040/23.4.92.
6. Την 5972/13.8.98 (ΦΕΚ 446/Β/2001) απόφαση του Γενικού Γραμματέα Περιφέρειας Κρήτης.
7. Την 3433/23.10.2002 εισηγητική έκθεση της Δ/νσης Δασών Λασιθίου σχετική με την κήρυξη ως αναδασωτέας της εκτάσεως που αναφέρεται στο θέμα της παρούσας απόφασης λόγω πυρκαγιάς, αποφασίζουμε:

Κηρύσσουμε αναδασωτέα την καμένη δημόσια δασική έκταση εμβαδού 18,5 στρεμ. που βρίσκεται στη θέση Άγιος Γεώργιος περιοχής Δήμου Μακρύ Γιαλού Επαρχίας Σητείας Νομού Λασιθίου.

Η αναδασωτέα έκταση περικλείεται από τα στοιχεία Α, Β, Γ, Δ, Α του ανωτέρω συνημμένου τοπογραφικού διαγράμματος το οποίο είναι αναπόσπαστα προσαρτημένο στην παρούσα απόφαση μας θεωρημένο από τον Πρ/νο της Δ/νσης Δασών Λασιθίου, έχει δε όρια:

ΑΝΑΤΟΛΙΚΑ: Δασικές εκτάσεις.
ΔΥΤΙΚΑ: Δασικές και γεωργικές εκτάσεις.
ΒΟΡΕΙΑ: Δασικές εκτάσεις.
ΝΟΤΙΑ: Αραιό δάσος.

Σκοπός της κηρύξεως της ανωτέρω εκτάσεως ως αναδοσωτέας είναι η διατήρηση του δασικού χαρακτήρα αυτής,με φυσική αναγέννηση της καμένης αυτοφυούς δασικής βλάστησης και α αποκλεισμός της διάθεσης αυτής για άλλη χρήση. Από την παρούσα απόφαση, κήρυξης αναδασωτέας έκτασης εξαιρούνται και γεωργικές καλλιέργειες που περιλαμβάνονται στα προαναφερόμενα όρια.

Η απόφαση αυτή να δημοσιευθεί στην Εφημερίδα της Κυβερνήσεως.

Αγ. Νικόλαος, 23 Οκτωβρίου 2002

Με εντολή Γενικού Γραμματέα Περιφέρειας
Ο Διευθυντής
ΜΗΝΑΣ ΑΝΤΩΝΑΚΑΚΗΣ


ΣΧΕΔΙΑΓΡΑΜΜΑ


Έκτασης που ...Κάηκε....................και κηρύσσεται αναδασωτέα στη θέση

..Άγιος..Γεώργιος.Πεύκων..,   Απρακί....Μακρύ....Γιαλού.

Νομού..Λασιθίου...

Απόσπασμα χάρτη της Γ.Υ.Σ. κλίμακας 1:50.000, στο οποίο φαίνεται η θέση της έκτασης που κάηκε.

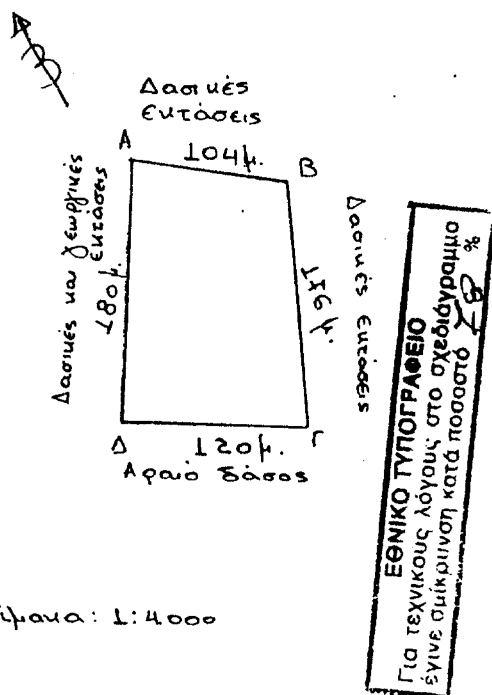

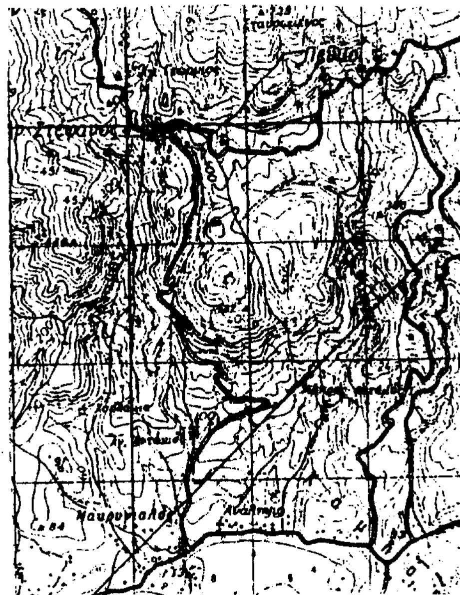

ΕΘΝΙΚΟ ΤΥΠΟΓΡΑΦΕΙΟ
Για τεχνικούς λόγους στο σχεδιάγραμμο έγινε σμίκρυνση κατά ποσοστό 15%

Κλίμακα: 1:4000

■ Θέση έκτασης που κάηκε και κηρύσσεται αναδασωτέα.

Η Συντάκτης

Κωνυλα Πρωτοψάλτη
Δασολόγος

ΥΠΟΜΝΗΜΑ

...Α,.Β,.Γ,..Δ,.Α.............Η αναδασωτέα έκταση εμβαδού...18,5...στρεμμάτων.Ανήκει στην.3434../23-10-02.. Απόφαση του Γενικού Γραμματέα της Περιφέρειας Κρήτης.


Αγιος Νικόλαος..23-10-2002..

ΘΕΩΡΕΙΤΑΙ

Ηράκλειο 23-10-2002

Ο ΓΕΝΙΚΟΣ Δ/ΝΤΗΣ ΠΕΡΙΦΕΡΕΙΑΣ ΚΡΗΤΗΣ

ΜΗΝΑΣ. ΑΝΤΩΝΑΚ...

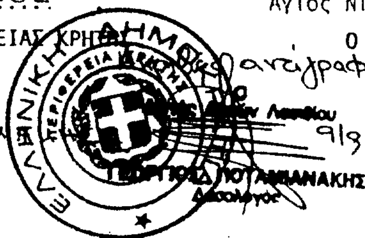

Αγιος Νικόλαος...23-10-2002.

Ο Δ/ντής Δασών Λασιθίου
ακριβές αντίγραφο α/α
α/α Γεώργιος. Ποταμιανάκης
Δασολόγος

Αριθ. 6658 (3)

Κήρυξη ως αναδασωτέας καμένης δημόσιας έκτασης που αποτελούσε δάσος Τραχείας Πεύκης εμβαδού έντεκα (11) στρεμμάτων, κειμένης στην θέση «Σελινιώτικος Γύρος» του χωριού Επανωχωρίου Δήμου Ανατολικού Σελίνου Νομού Χανίων.

Ο ΓΕΝΙΚΟΣ ΓΡΑΜΜΑΤΕΑΣ ΠΕΡΙΦΕΡΕΙΑΣ ΚΡΗΤΗΣ

Έχοντας υπόψη:

1) Τις διατάξεις του Ν. 3200/55 περί Διοικητικής Αποκέντρωσης, όπως τροποποιήθηκαν και συμπληρώθηκαν μεταγενέστερα με τις διατάξεις του Ν. 2503/1997.

2) Τις διατάξεις του άρθρου 117 παρ. 3 του Συντάγματος των Ελλήνων.

3) Τις διατάξεις του Ν. 998/1979 περί προστασίας των δασών κ.λ.π. και ειδικότερα α) του άρθρου 41 παρ. 1 και του άρθρου 38 παρ. 1.

4) Τις διαταγές του Υπουργείου Γεωργίας:

α) 160417/1180/8.7.1980 και

β) 182447/3049/24.9.1980.

5) Την 6657/7.10.2002 εισηγητική έκθεση της Δ/νσης Δασών Χανίων, με την οποία εισηγείται να κηρυχθεί ως αναδασωτέα έκταση το δημόσιο δάσος Τραχείας Πεύκης εμβαδού ένδεκα (11) στρεμμάτων, που κάηκε την 23.9.2002, κειμένου στην θέση «Σελινιώτικος Γύρος» του χωριού Επανωχώρι Δήμου Ανατ/κού Σελίνου Νομού Χανίων , για τους λόγους που αναφέρονται σ' αυτήν, αποφασίζουμε:


Κηρύσσουμε αναδασωτέα καμένη δημόσια έκταση εμβαδού ένδεκα (11) στρεμμάτων, που αποτελούσε δημόσιο δάσος Τραχείας Πεύκης, κειμένης στην θέση «Σελινιώτικος Γύρος» του χωριού Επανωχώρι Δήμου Ανατολικού Σελίνου Νομού Χανίων. Απεικονίζεται αυτή κατά θέση, σχήμα, μέγεθος και όρια στο θεωρημένο από τον Δ/ντή Δασών Χανίων απόσπασμα χάρτου κλίμακας 1:5000, το οποίο είναι αναπόσπαστα προσηρτημμένο στην παρούσα απόφαση μας.


Σκοπός για τον οποίο κηρύσσεται αναδασωτέα η έκταση αυτή είναι η διατήρηση του δασικού χαρακτήρα αυτής, η αποκατάσταση με φυσική αναγέννηση ή τεχνητή αναδάσωση του καμένου δημοσίου δάσους Τραχείας Πεύκης και ο αποκλεισμός της αλλαγής χρήσεως της στο μέλλον.

Η απόφαση αυτή να δημοσιευθεί στην Εφημερίδα της Κυβερνήσεως.

Χανιά, 7 Οκτωβρίου 2002

Ο Γενικός Γραμματέας Περιφέρειας
ΑΘΑΝΑΣΙΟΣ ΚΑΡΟΥΤΖΟΣ

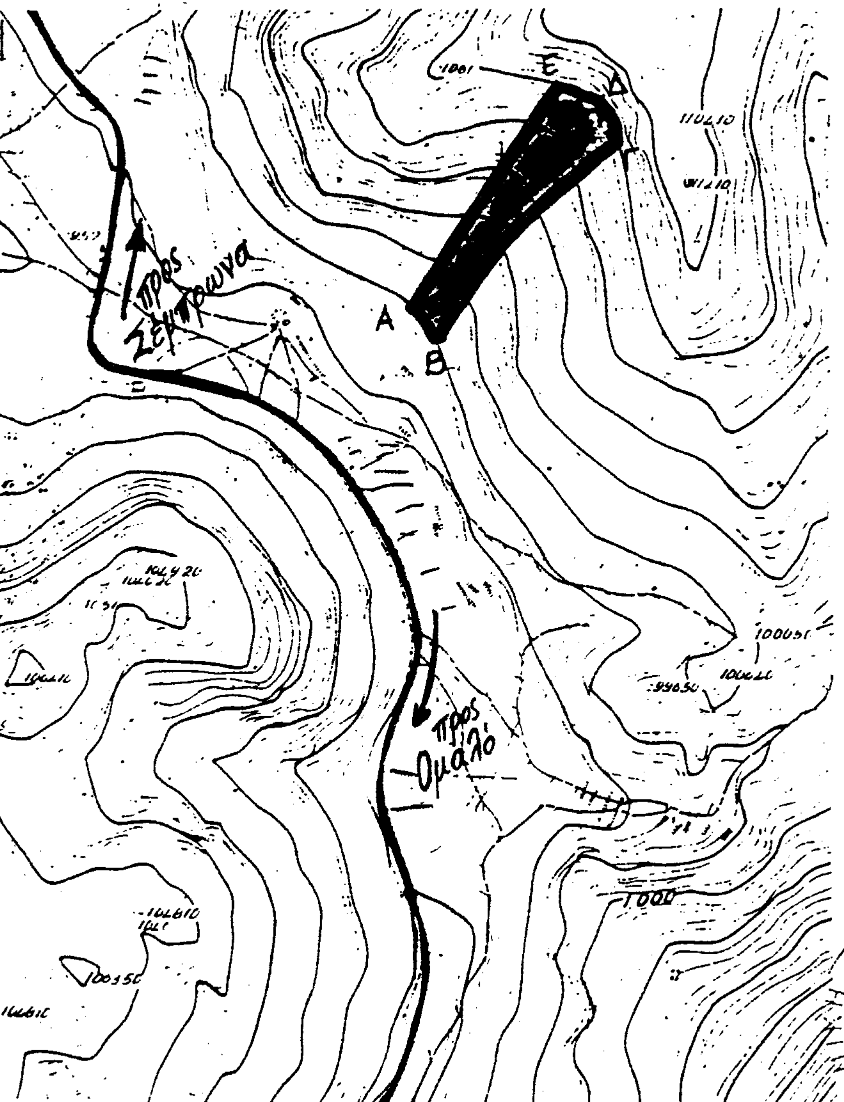

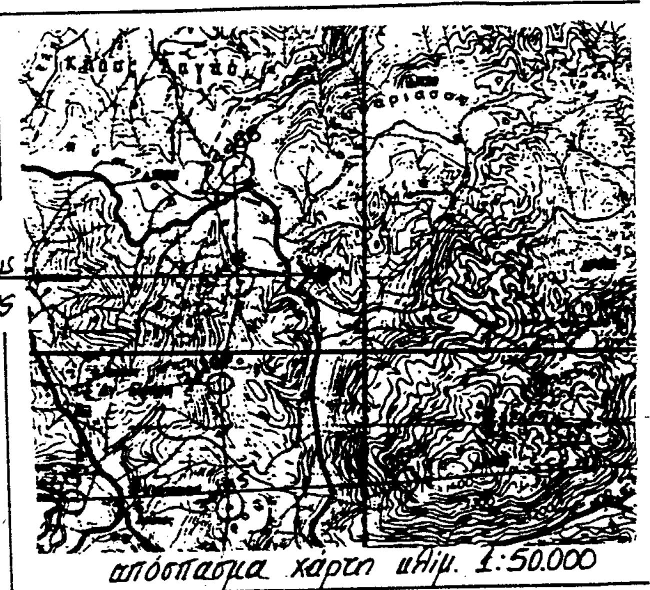


ΕΘΝΙΚΟ ΤΥΠΟΓΡΑΦΕΙΟ
Για τεχνικούς λόγους στο σχεδιάγραμμα έγινε σμίκρυνση κατά ποσοστό %

ΠΕΡΙΦΕΡΕΙΑ ΚΡΗΤΗΣ
Δ/ΝΣΗ ΔΑΣΩΝ ΧΑΝΙΩΝ

ΤΟΠΟΓΡΑΦΙΚΟ ΔΙΑΓΡΑΜΜΑ
Κλίμακας 1:5000

Καμένου δάσους ΠΕΥΚΗΣ εμβαδού ένδεκα (11) στρεμμάτων, στη θέση «Σελινιώτικος Γύρος» Δ. Δ. Επανωχωρίου Δήμου Ανατολικού Σελίνου Ν. Χανίων. Το παρόν ανήκει στην υπ' αριθμ. απόφαση του κ. Γενικού Γραμματέα Περιφέρειας Κρήτης περί κηρύξεώς της ως αναδασωτέας.

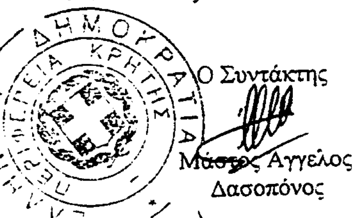

Ο Συντάκτης

Μάστορας Αγγελος
Δασοπόνος



ΘΕΩΡΗΘΗΚΕ
Χανιά -10-2002
Ο Δ/ντής Δασών Χανίων

Βασίλειος Κασιωτάκης
Δασολόγος